


План розташування меблів

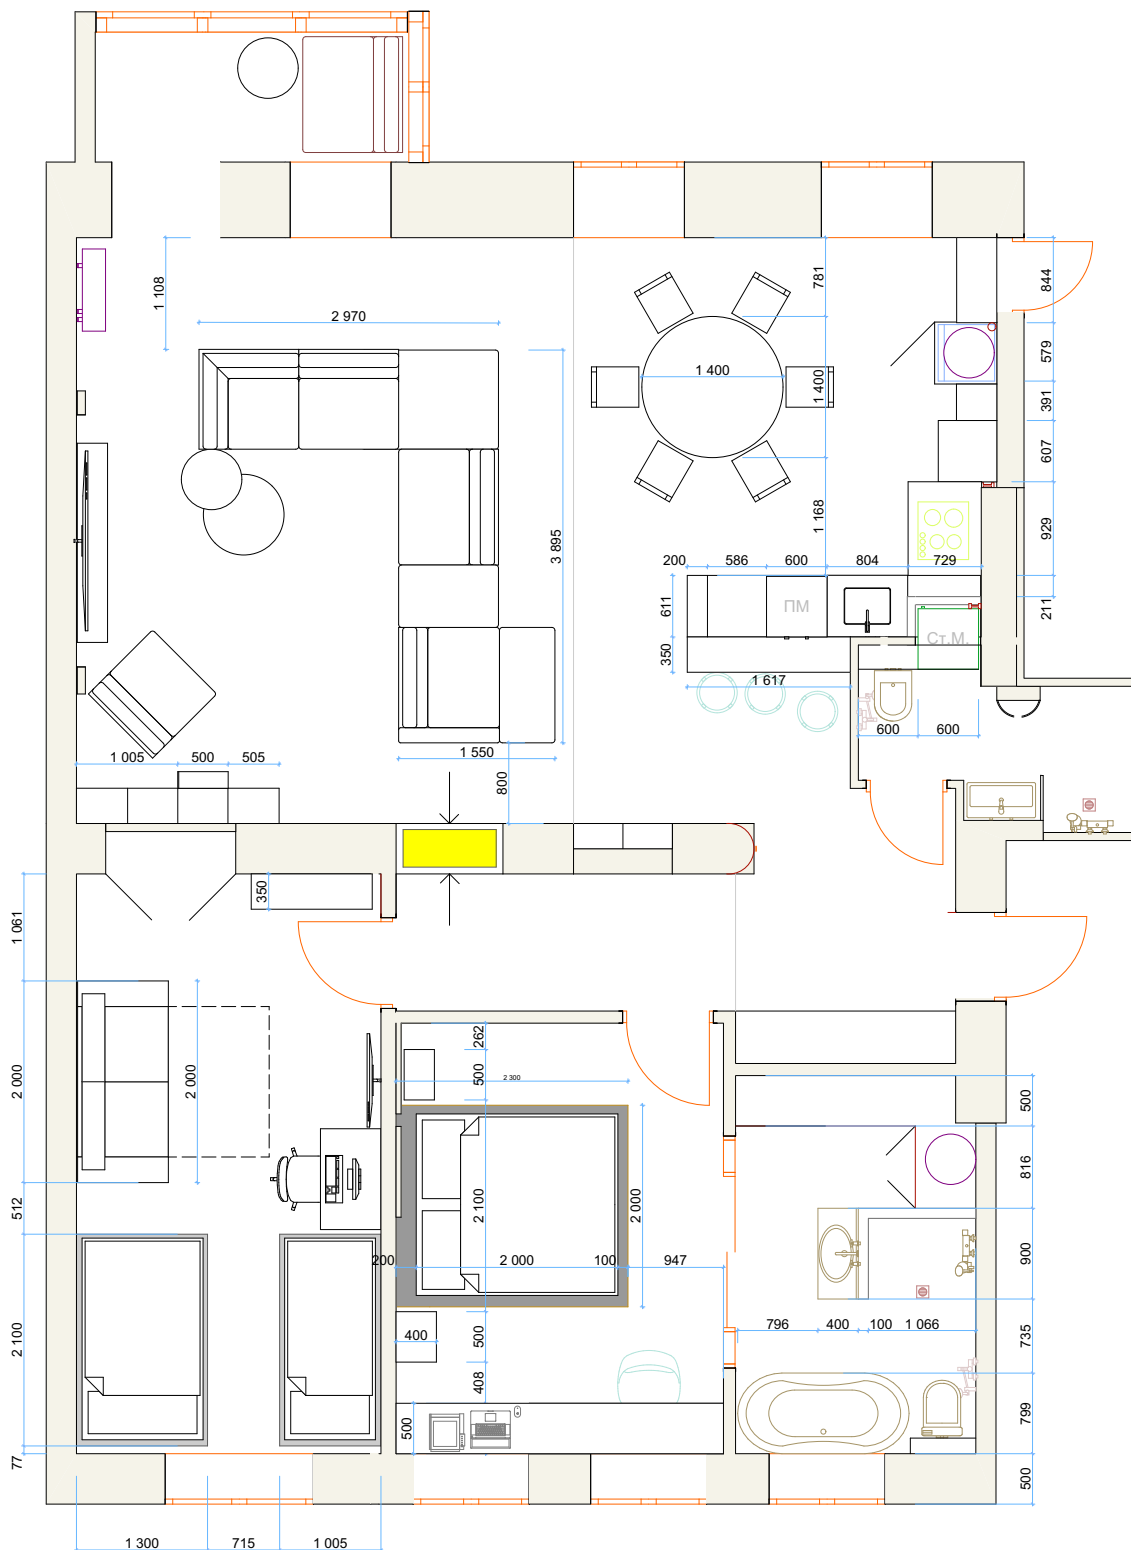

						Д.П.			
						м. Київ, Вул. Кропивницького 6, кв. 1			
Изм.	Колуч.	Лист	№ Док.	Подп.	Дата	Розробка дизайн проекту квартири заг. площею 114,14 м²	Стадия	Лист	Листов
							Р	7	
						План розташування меблів М 1 : 50	Студія дизайну Катерини Хомичук		
						2020			