


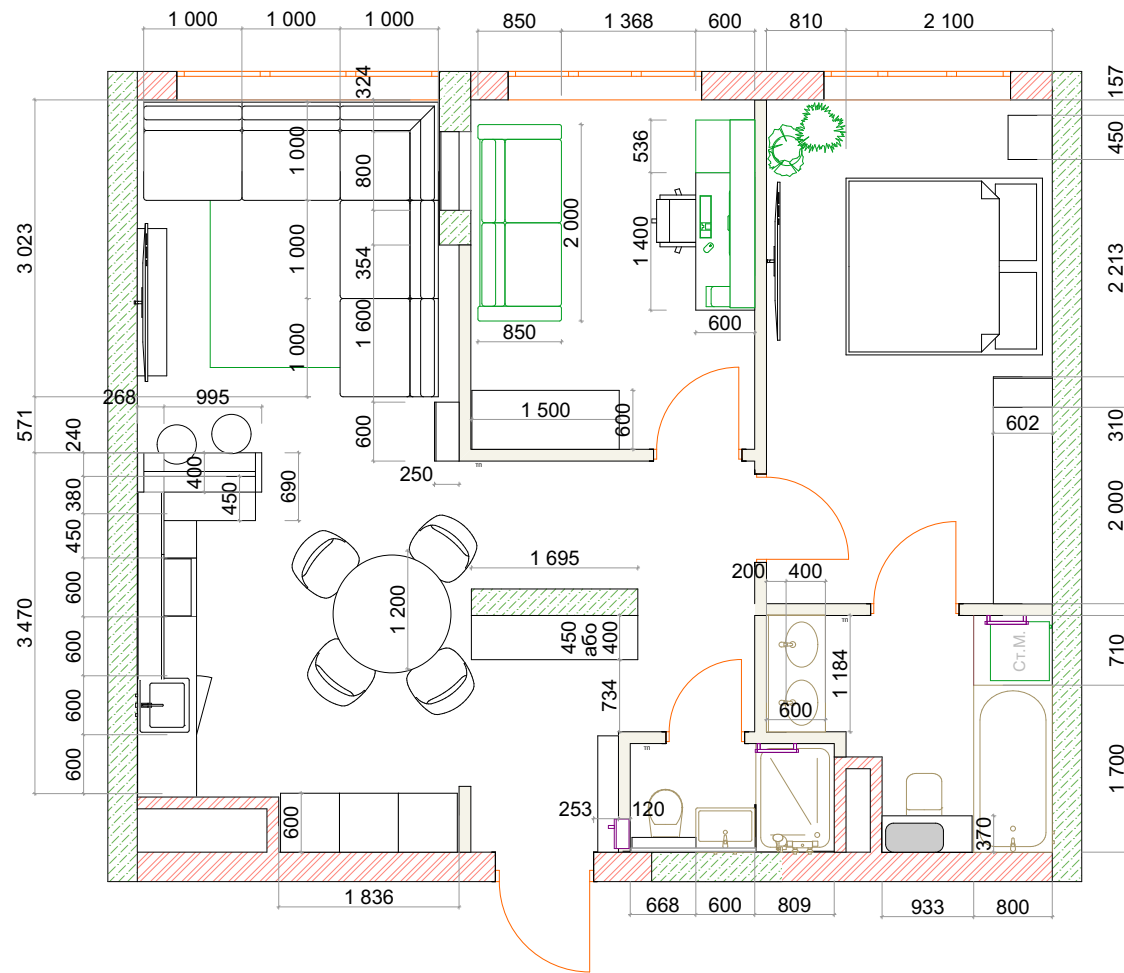

						Д.П.№ 78			
						м. Київ, ЖК " ГАЛАКТИКА"			
Ізм.	Колуч.	Лист	№Док	Подп.	Дата	Дизайн проект квартири 70 м²	Стадия	Лист	Листов
								7	
						План розташування меблів М 1:50	Студія дизайну Катерини Хомичук		